




Par. II


Collina

Sezione e-f (Par. I fig. 1°)
(figura 4°)

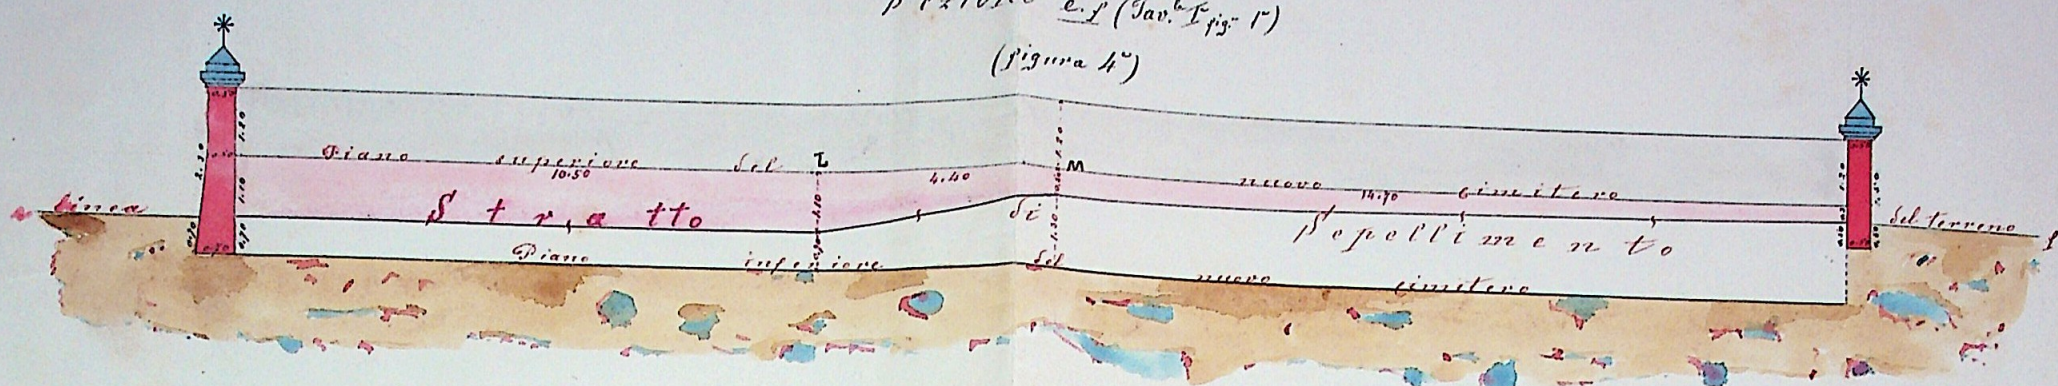


Scala 1:100

Sezione a-b (Par. I fig. 1°)
(figura 5°)

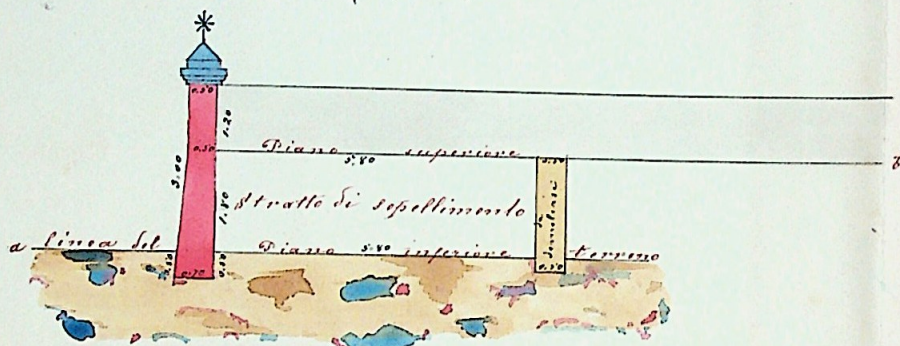

Scala 1:100


Sezione g-h (Par. I fig. 1°)
(figura 6°)

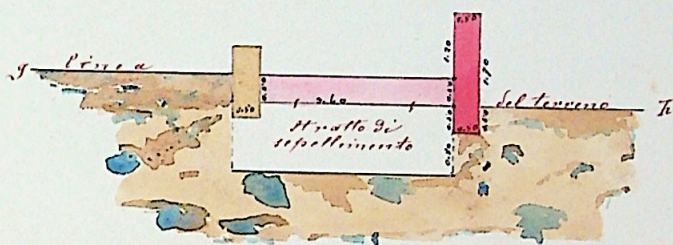

Scala 1:100



Prospetto

Ingresso
(figura 7°)

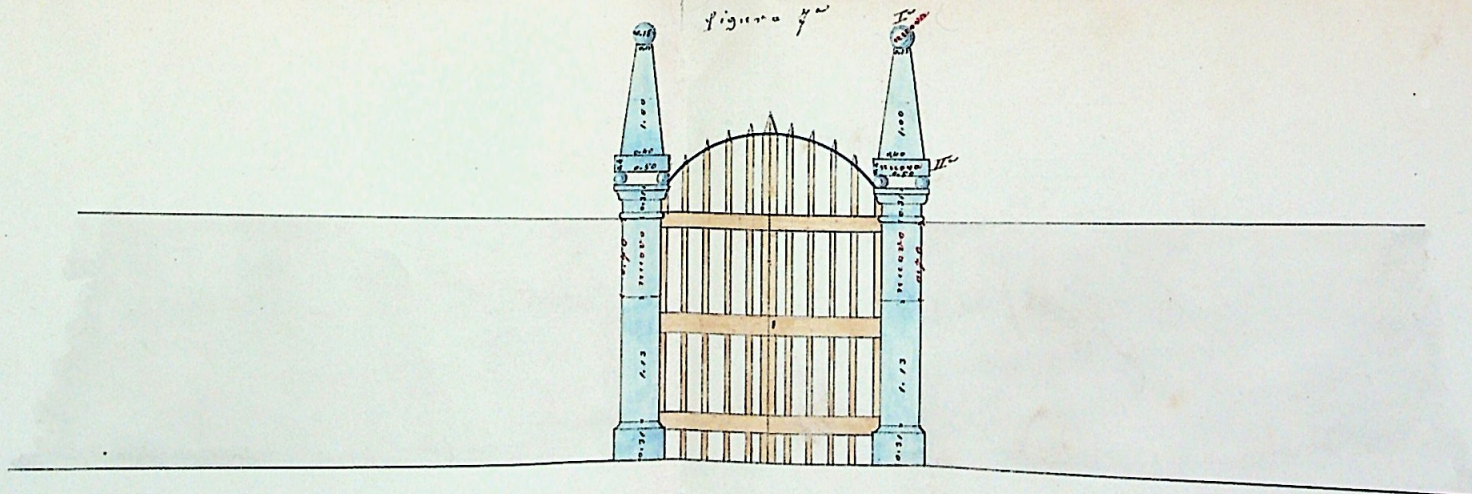


Scala 1:50

Capitello
con croce in ferro da applicarsi sui fronti A.D. (fig. 1°)

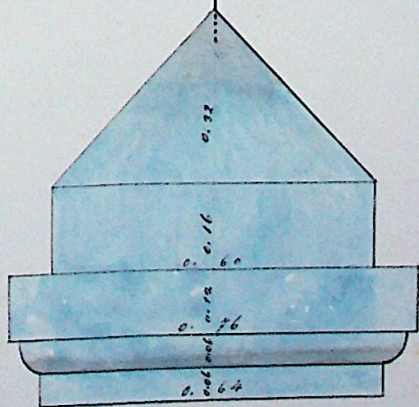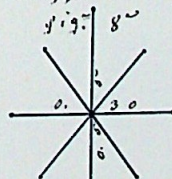

Scala 1:10

Sezione c-d (Par. I fig. 1°)
(figura 9°)

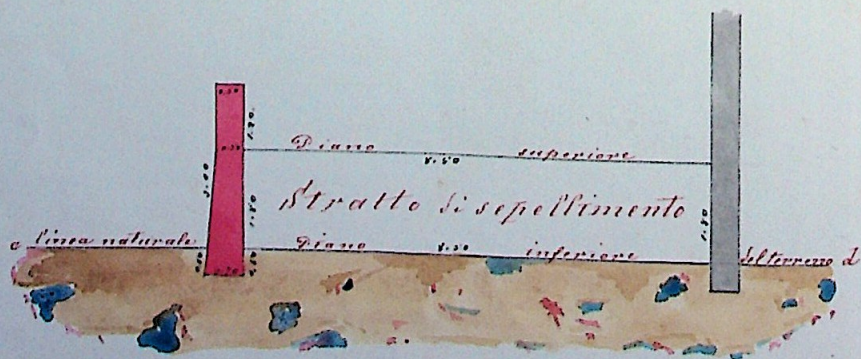

Scala 1:100

Magnanini, li 20 ottobre 1892

Candido Vilibi
Dante Agninfere